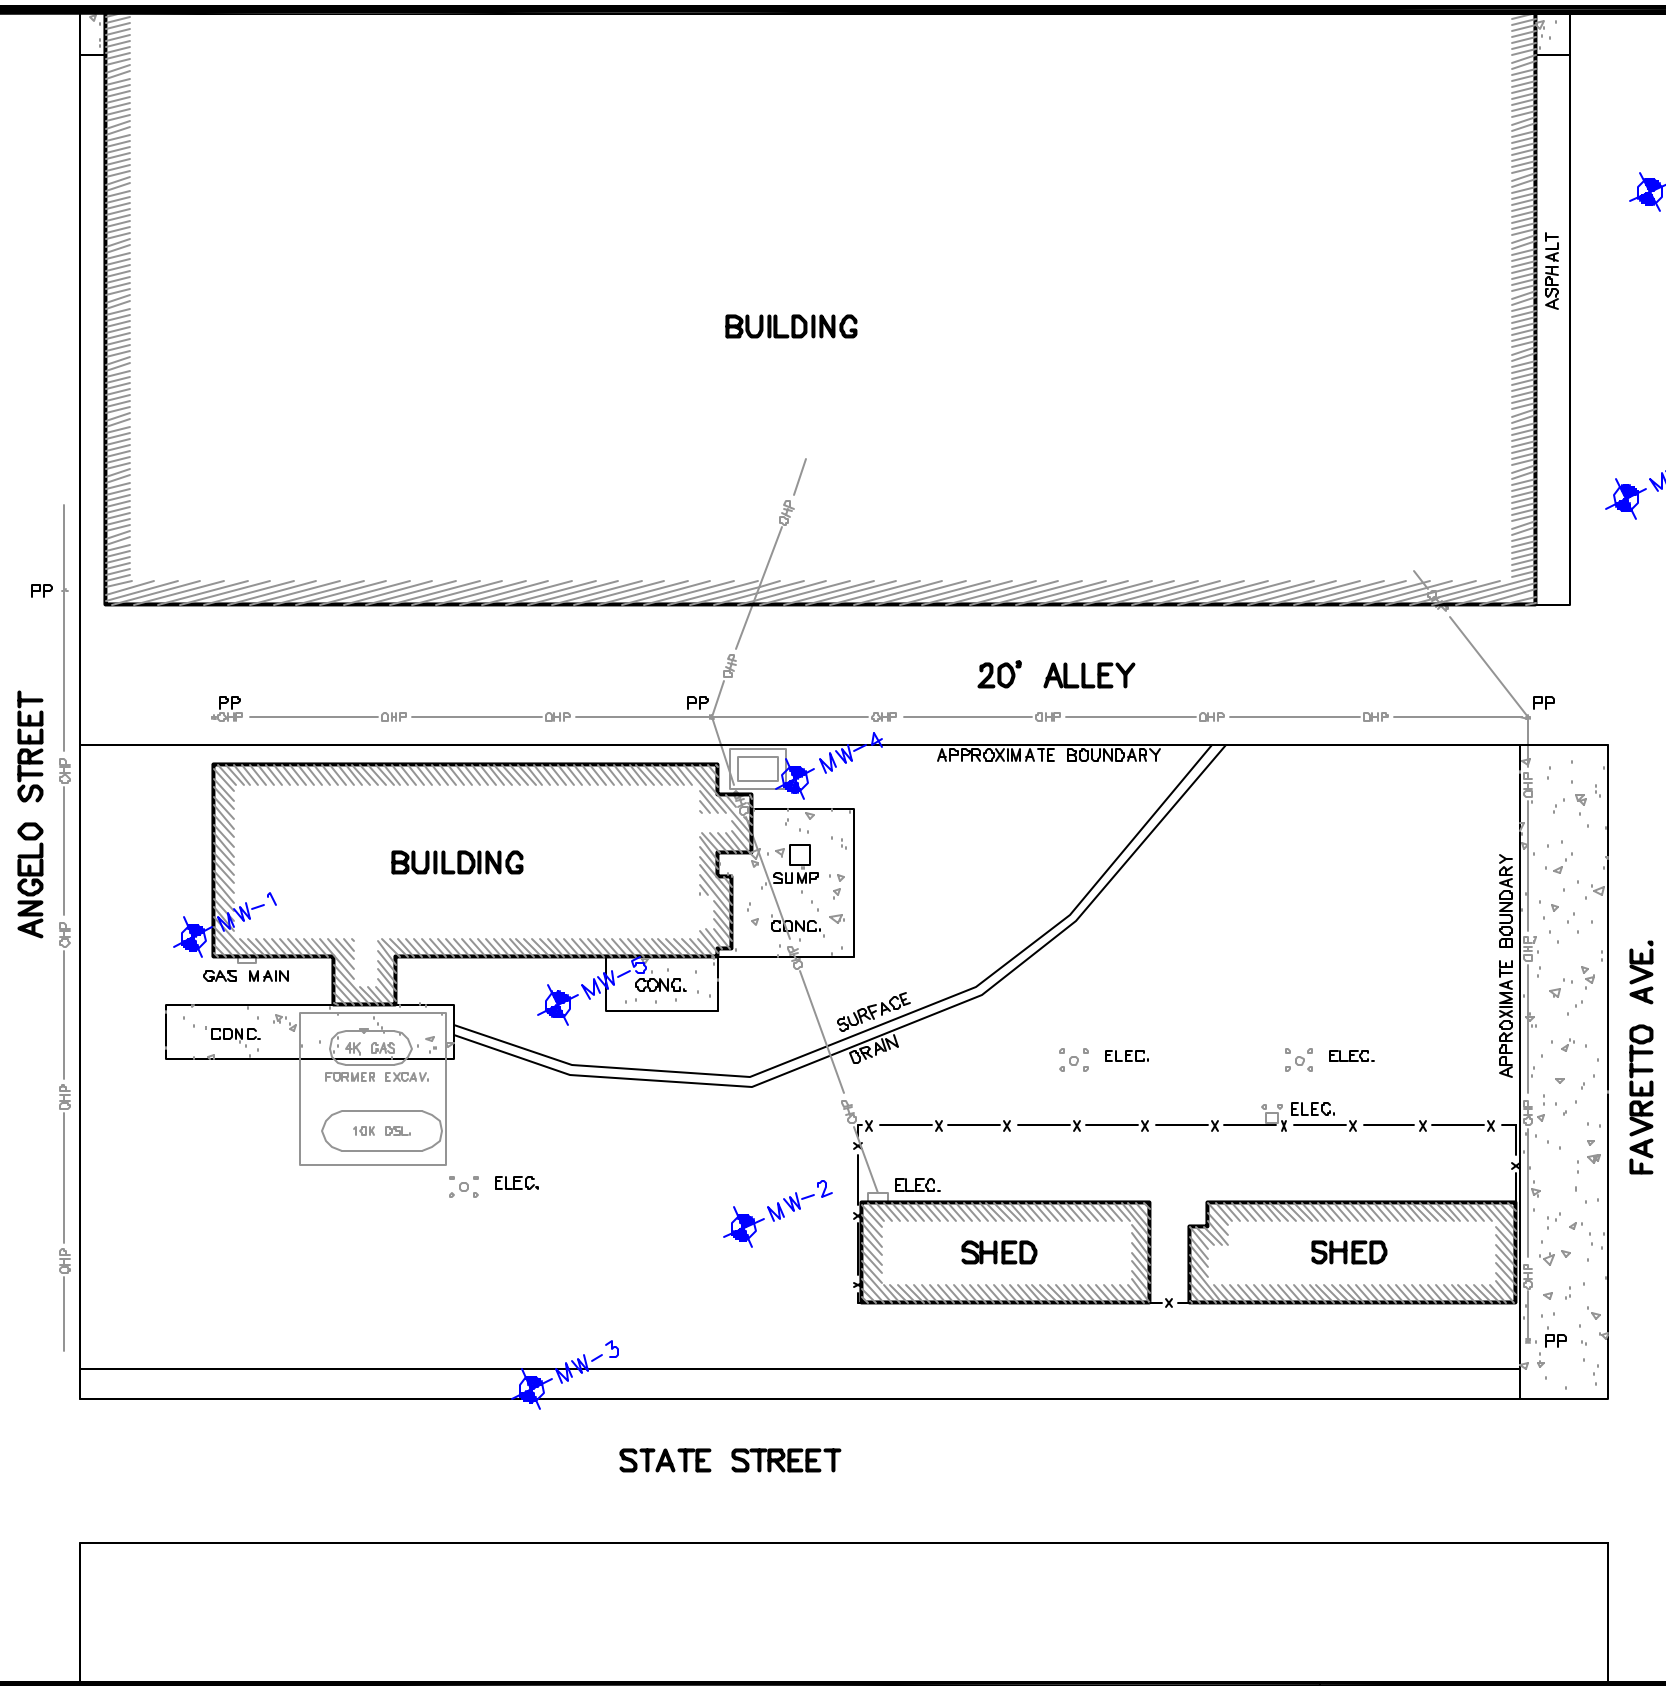

BASIS OF COORDINATES AND ELEVATIONS

COORDINATES ARE CALIFORNIA STATE PLANE ZONE 1 FROM GPS OBSERVATIONS USING CALTRANS MONUMENTS BASED ON THE CALIFORNIA SPATIAL REFERENCE SYSTEM.

DATUM: NAD83

HEIGHT SYSTEM: GEIOD99

WELL#	ELEV, MSL	NORTHING	EASTING	LATITUDE	LONGITUDE
MW-1	499.93	2092216.05	6454181.67	40.57288521	-122.38694230
MW-2	500.38	2092111.68	6454258.43	40.57259968	-122.38666433
MW-3	501.18	2092100.66	6454204.01	40.57256873	-122.38686007
MW-4	499.00	2092190.98	6454308.87	40.57281796	-122.38648401
MW-5	499.61	2092170.29	6454244.02	40.57276035	-122.38671714
MW-6	496.50	2092168.05	6454490.28	40.57275718	-122.38583059
MW-7	496.05	2092223.38	6454522.50	40.57290947	-122.38571548

P:\mccolls\WELLMAP.dwg D.B.Z. 9/9/2002

MONITORING WELL EXHIBIT

LAWRENCE & ASSOCIATES
2001 MARKET STREET, RM. 523
REDDING, CA 96001
PHONE (530) 244-9703
FAX (530) 244-5021

SCALE: 1"=40'

DATE: 9/9/2002

JOB NO.: T99.11.07C

CLIENT: JOHN FITZPATRICK & SON, INC.

PROJECT: ELECTRONIC REPORTING

DRAWN BY: D. ZAITZ

CHECKED BY: D. KIRK

FIGURE 1