X:x_env_waste\BP GEM\Sites\Sites-PDF\02082.dwg

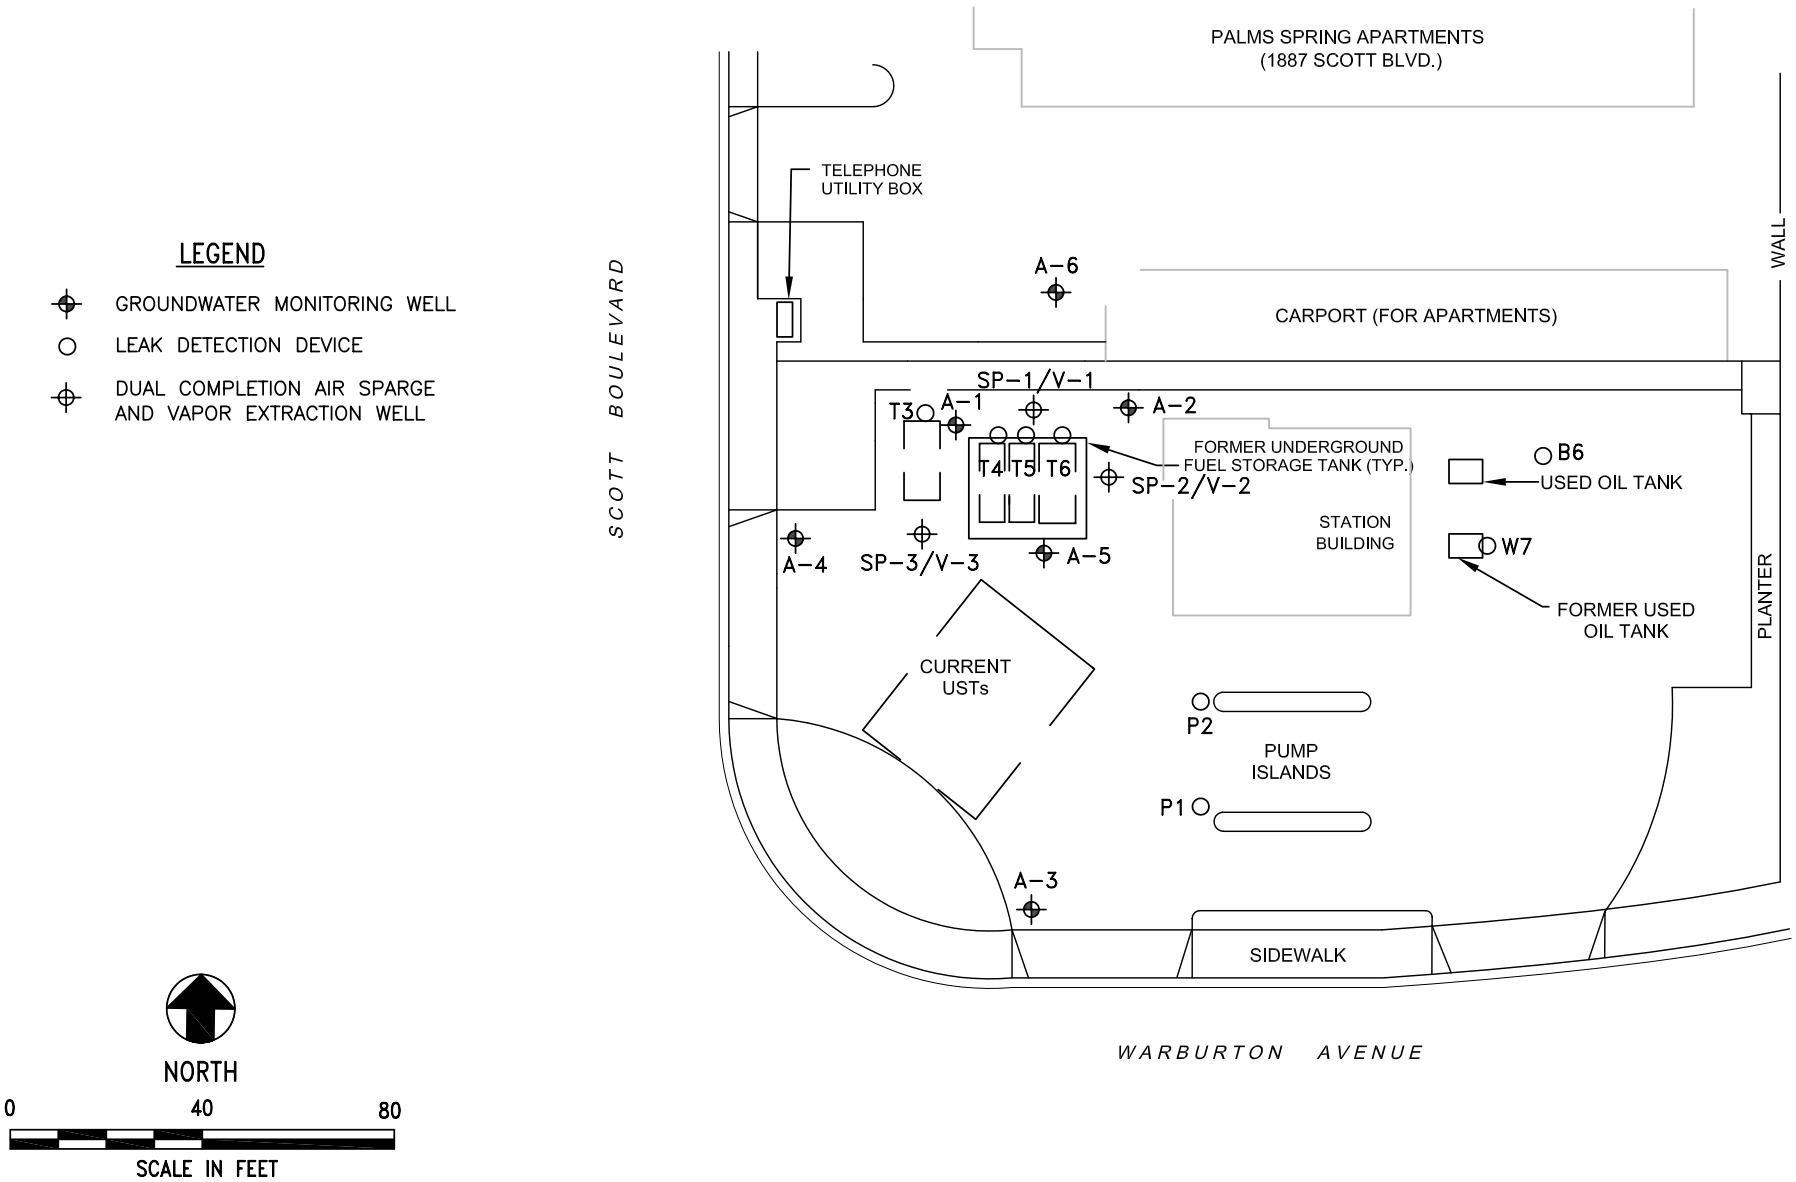

URS	Project No. 38486152 Arco Service Station #2082 1995 Warburton Avenue Santa Clara, California	SITE MAP