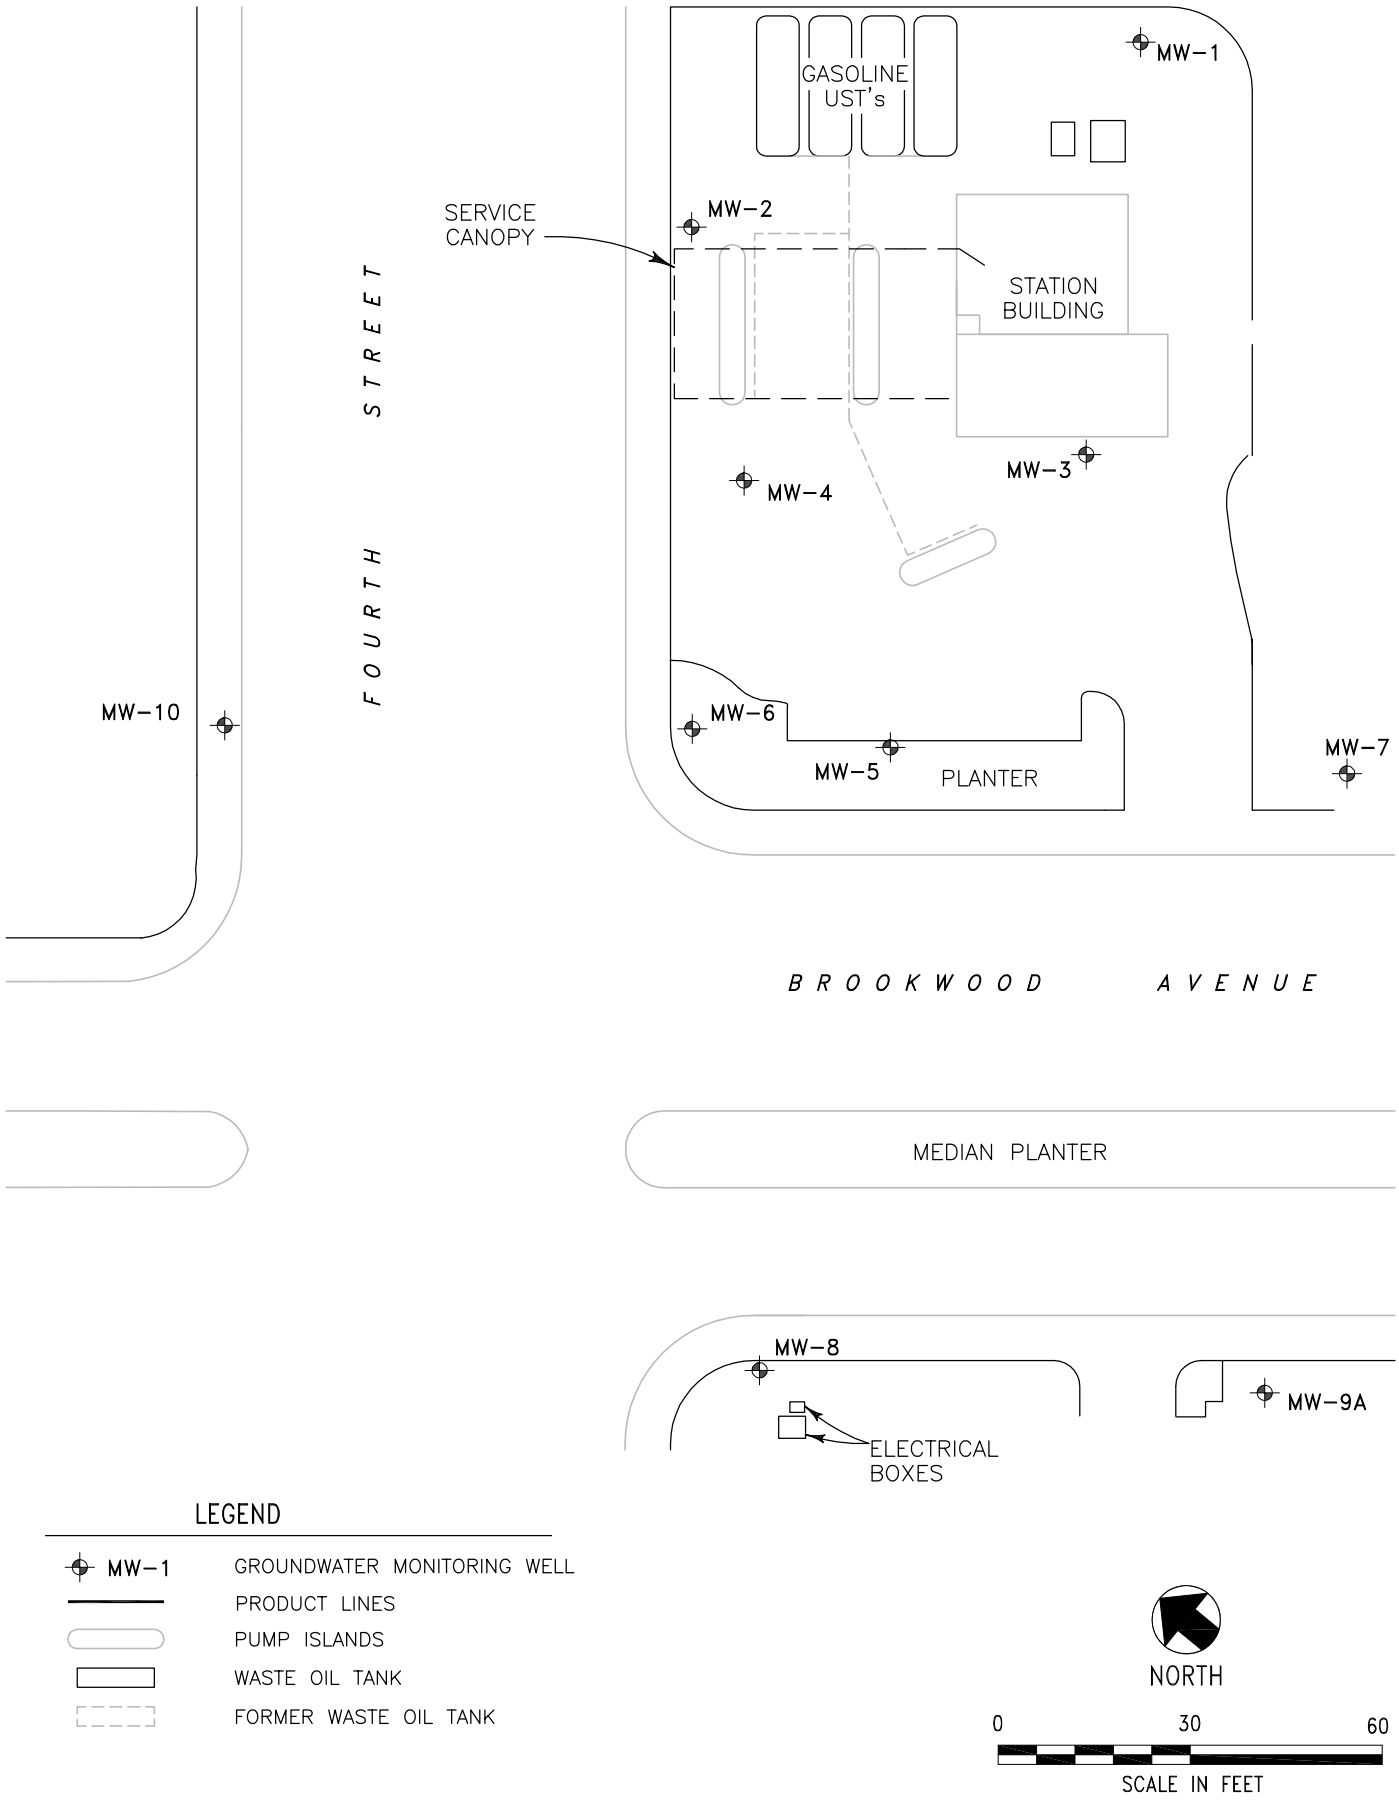

URS

Project No. 38485911

ARCO Service Station 4936
1010 Fourth Street
Santa Rosa, California

SITE MAP

X:\x_env_waste\BP GEM\Sites\Sites-PDF\04936.dwg