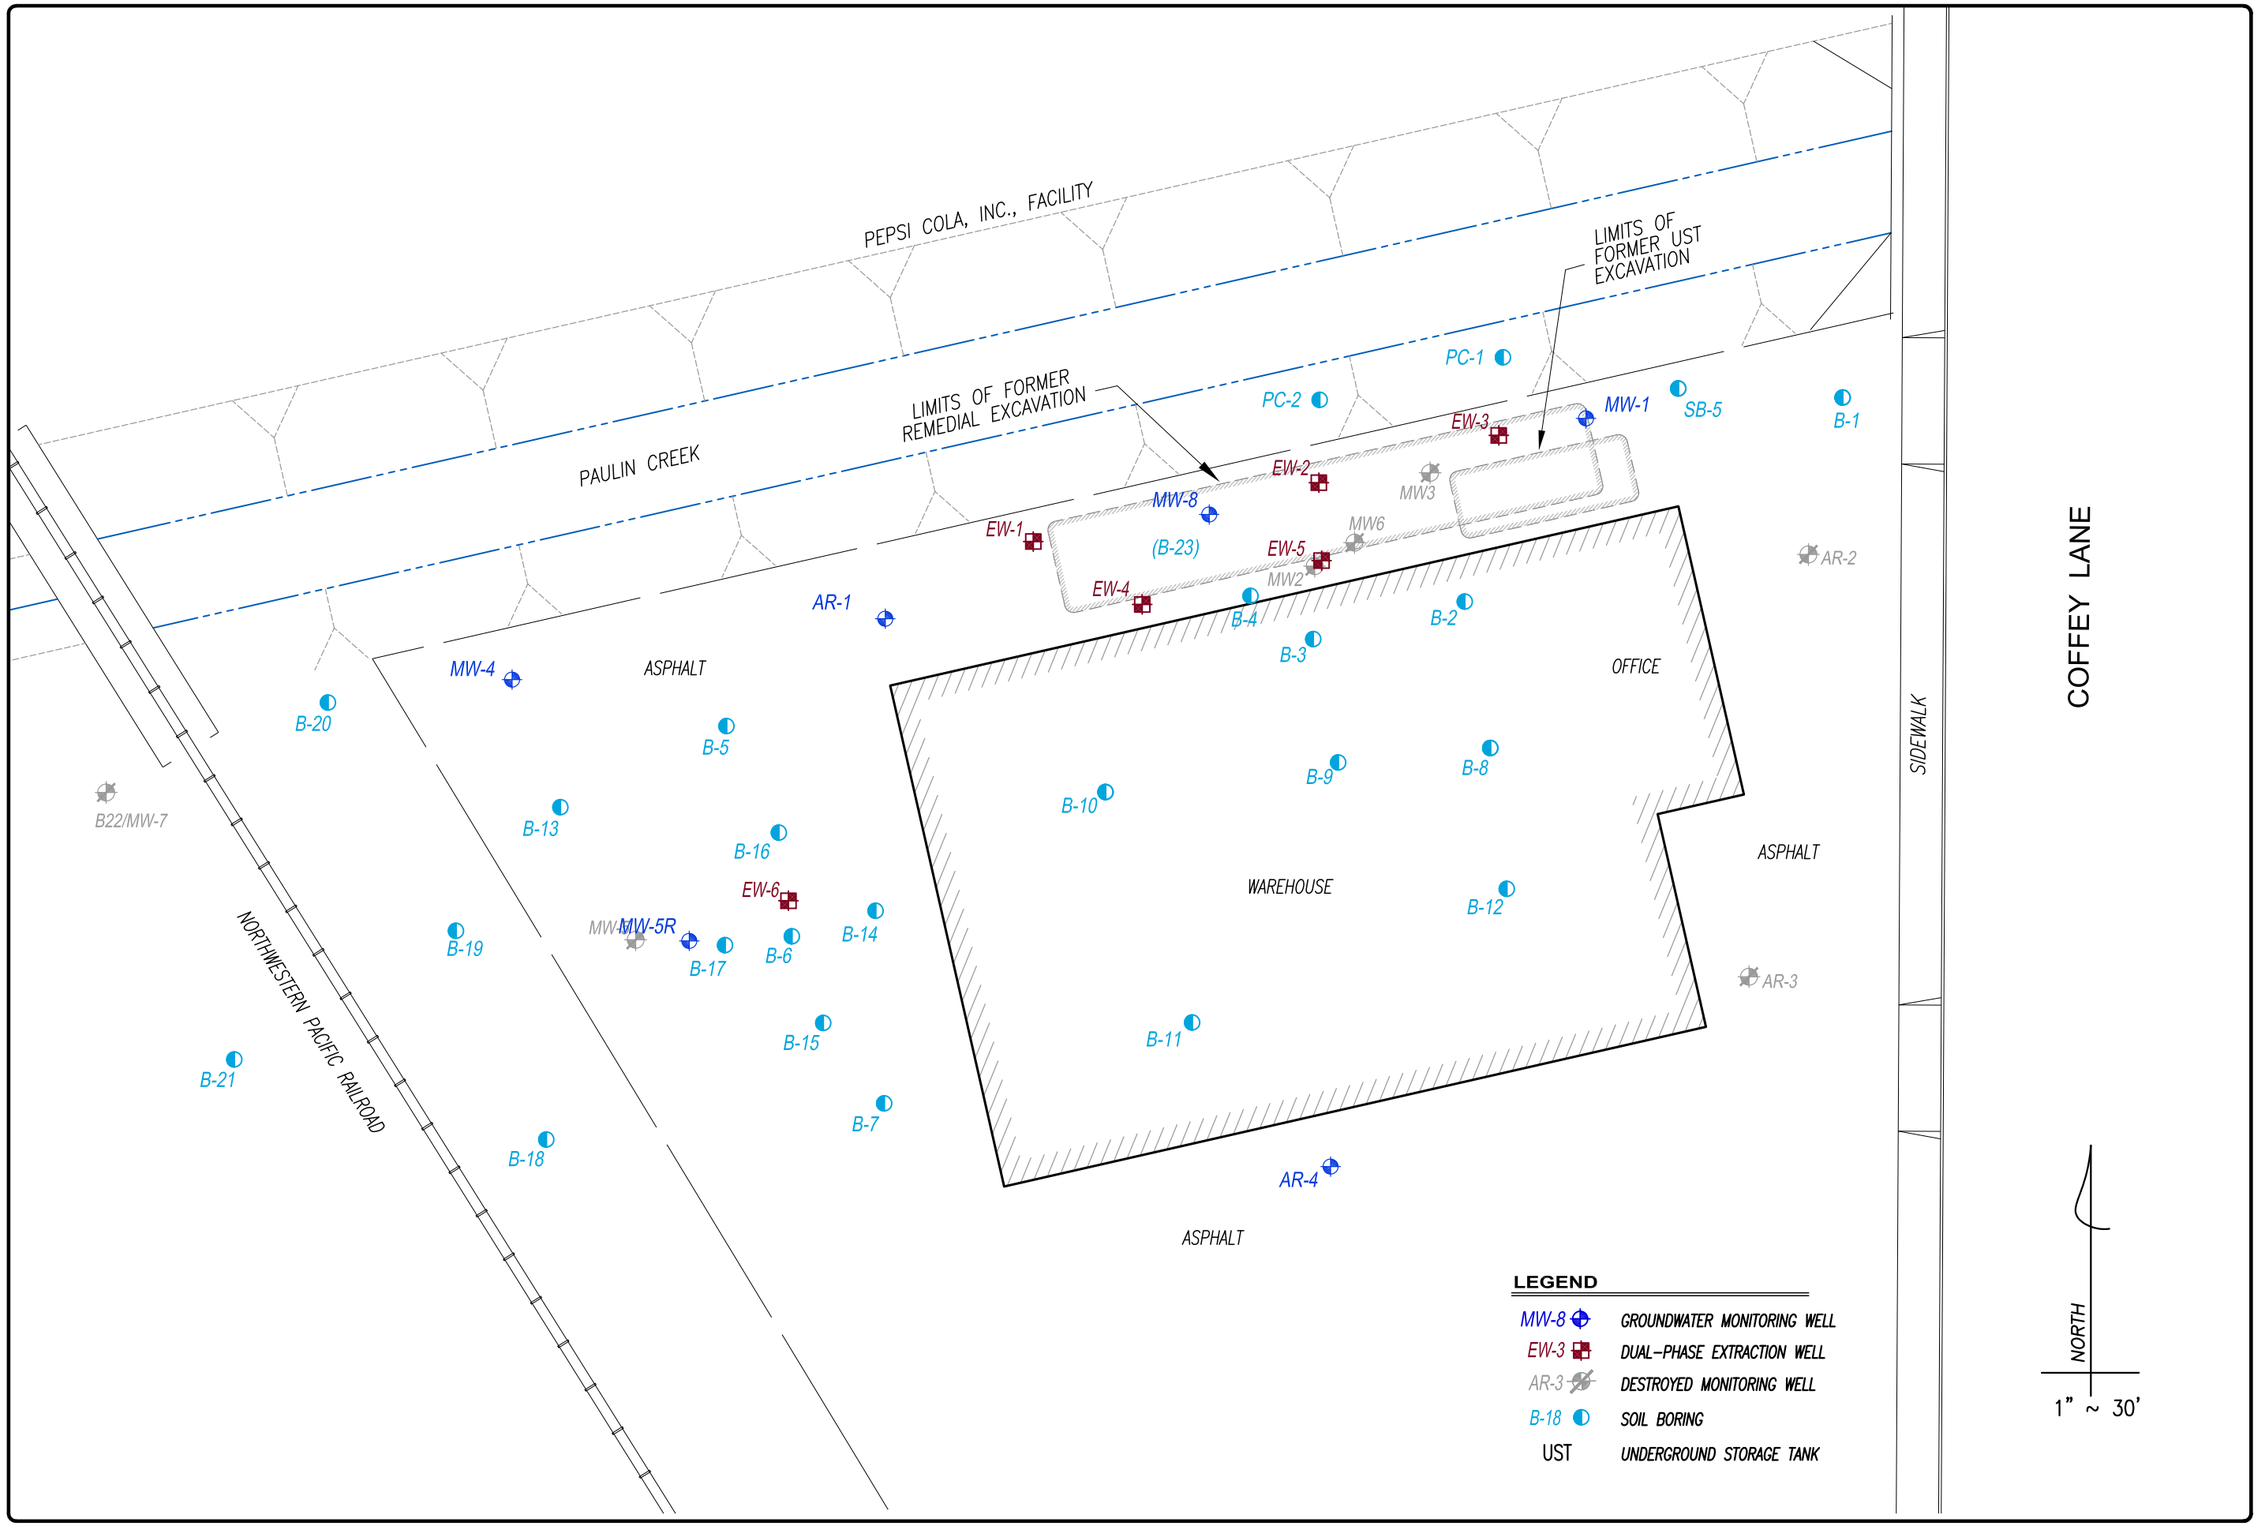

FIGURE 2

97-602

SITE MAP

3015 COFFEY LANE
SANTA ROSA, CALIFORNIA

EBA

Q:\97-602\PSM-2005.dwg, SITE, 07/29/2005 02:24:43 PM