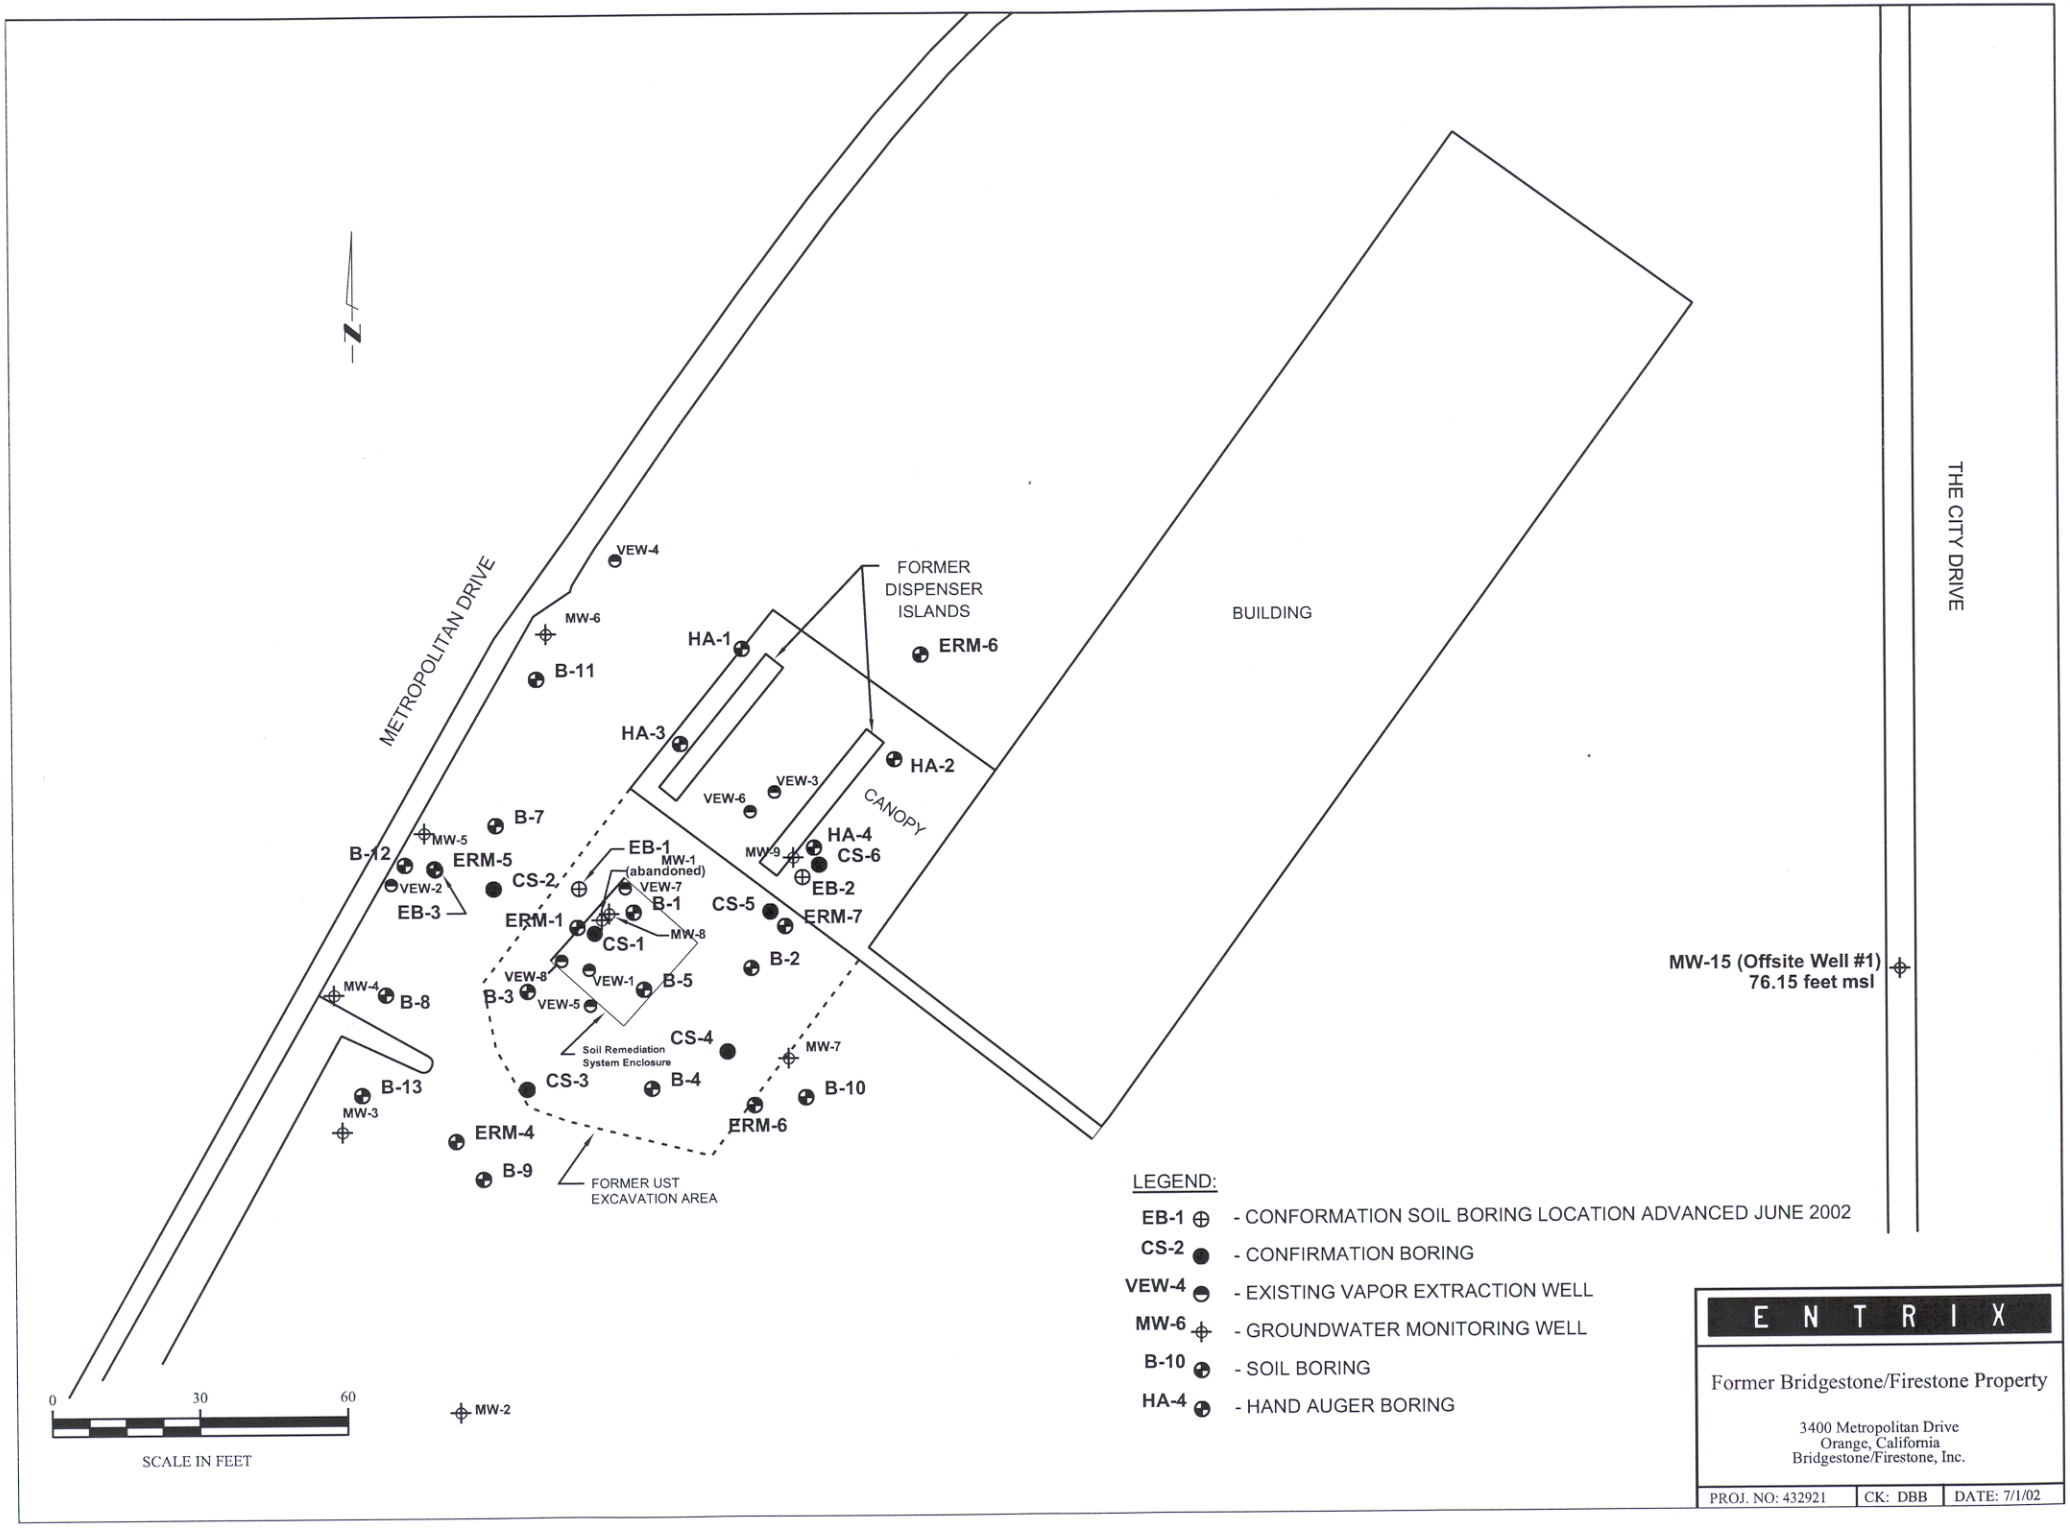
METROPOLITAN DRIVE
THE CITY DRIVE
BUILDING
FORMER DISPENSER ISLANDS
CANOPY
FORMER UST EXCAVATION AREA
Soil Remediation System Enclosure
MW-15 (Offsite Well #1)
76.15 feet msl
VEW-4
MW-6
B-11
HA-1
ERM-6
HA-3
HA-2
VEW-3
VEW-6
B-7
MW-5
B-12
ERM-5
VEW-2
EB-3
CS-2
EB-1
MW-1 (abandoned)
VEW-7
B-1
ERM-1
CS-1
MW-8
MW-9
HA-4
CS-6
EB-2
CS-5
ERM-7
B-2
VEW-8
VEW-1
B-5
B-3
VEW-5
MW-4
B-8
CS-4
MW-7
B-13
MW-3
CS-3
B-4
B-10
ERM-6
ERM-4
B-9
MW-2
0
30
60
SCALE IN FEET
LEGEND:
EB-1 - CONFORMATION SOIL BORING LOCATION ADVANCED JUNE 2002
CS-2 - CONFIRMATION BORING
VEW-4 - EXISTING VAPOR EXTRACTION WELL
MW-6 - GROUNDWATER MONITORING WELL
B-10 - SOIL BORING
HA-4 - HAND AUGER BORING
ENTRIX
Former Bridgestone/Firestone Property
3400 Metropolitan Drive
Orange, California
Bridgestone/Firestone, Inc.
PROJ. NO: 432921
CK: DBB
DATE: 7/1/02