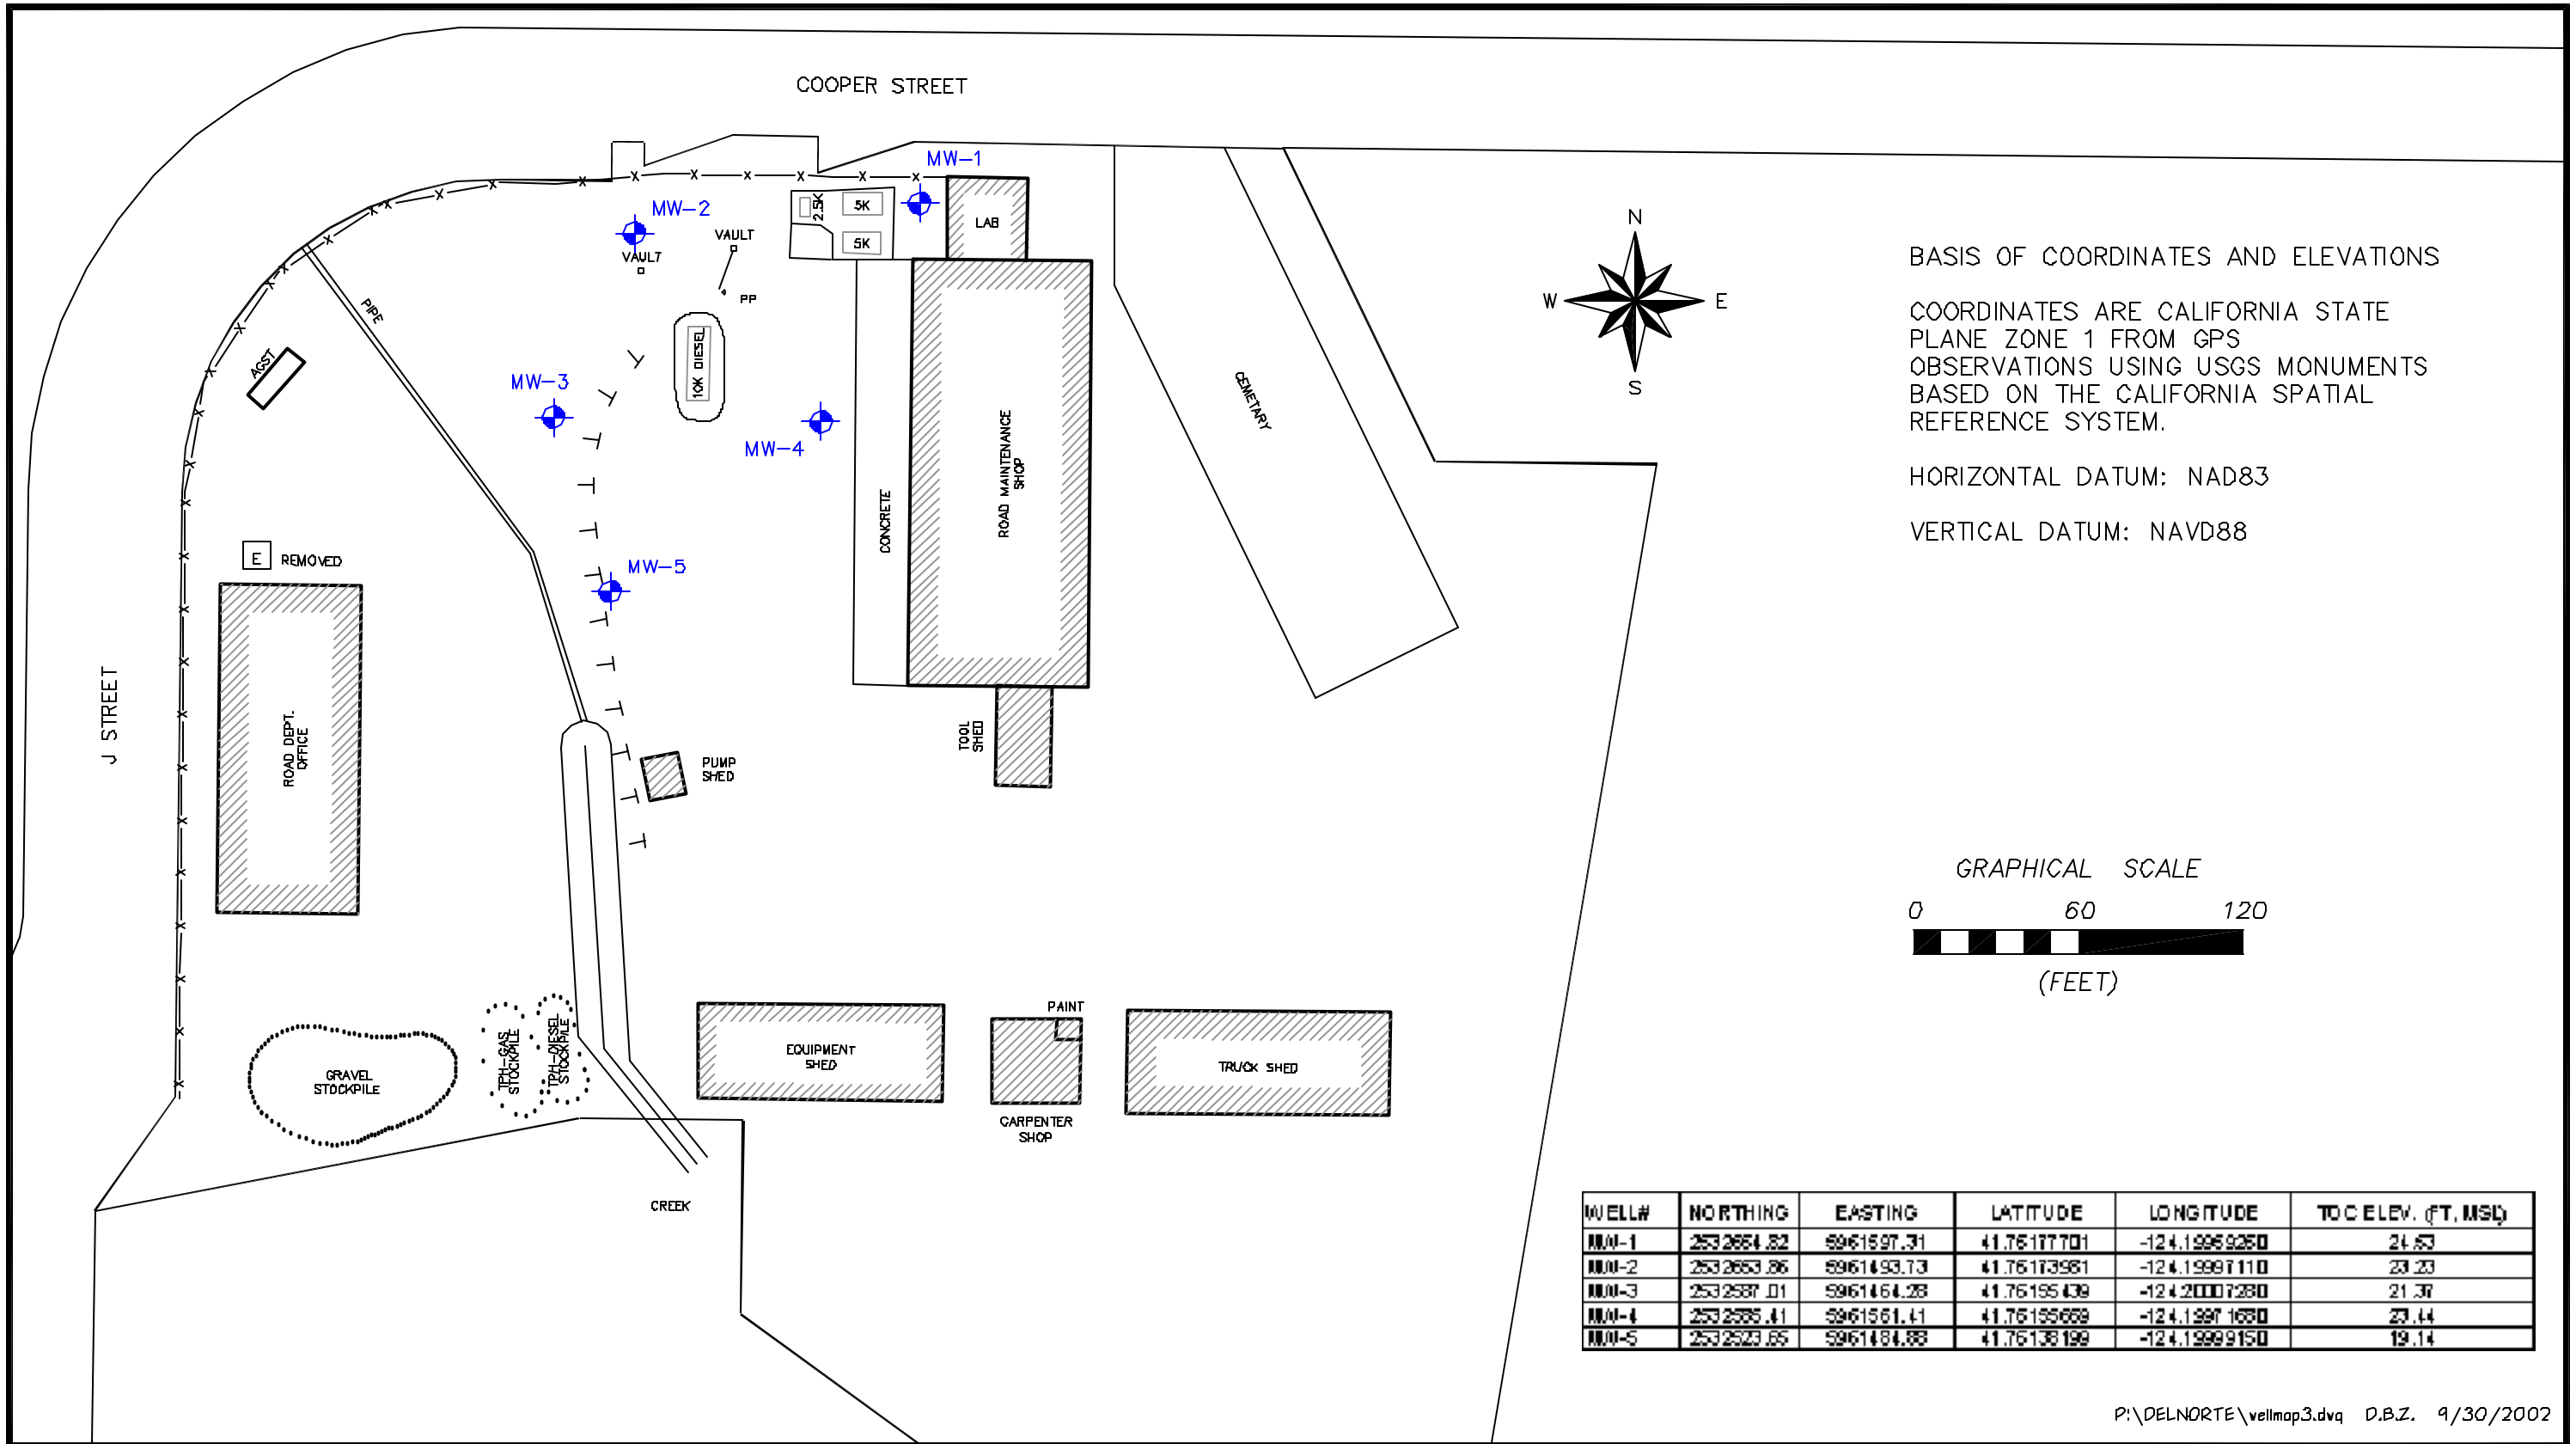

BASIS OF COORDINATES AND ELEVATIONS

COORDINATES ARE CALIFORNIA STATE PLANE ZONE 1 FROM GPS OBSERVATIONS USING USGS MONUMENTS BASED ON THE CALIFORNIA SPATIAL REFERENCE SYSTEM.

HORIZONTAL DATUM: NAD83

VERTICAL DATUM: NAVD88

WELL#	NORTHING	EASTING	LATITUDE	LONGITUDE	TOC ELEV. (FT, MSL)
MW-1	2532664.82	5961597.31	41.76177701	-124.19969250	24.53
MW-2	2532653.86	5961493.73	41.76173981	-124.19997110	23.23
MW-3	2532587.01	5961464.28	41.76195439	-124.20007280	21.37
MW-4	2532585.41	5961561.41	41.76195669	-124.19971680	23.44
MW-5	2532523.85	5961484.88	41.76138199	-124.19999150	19.14

P:\DELNORTE\wellmap3.dwg D.B.Z. 9/30/2002

MONITORING WELL EXHIBIT

LAWRENCE & ASSOCIATES
2001 MARKET STREET, RM. 523
REDDING, CA 96001
PHONE (530) 244-9703
FAX (530) 244-5021

SCALE: 1"=60'

DATE: 9/30/02

JOB NO.: T98.05.14C

CLIENT: DEL NORTE COUNTY / CORPORATION YARD

PROJECT: ELECTRONIC REPORTING

DRAWN BY: D. ZAITZ

CHECKED BY: D. KIRK

FIGURE 1